


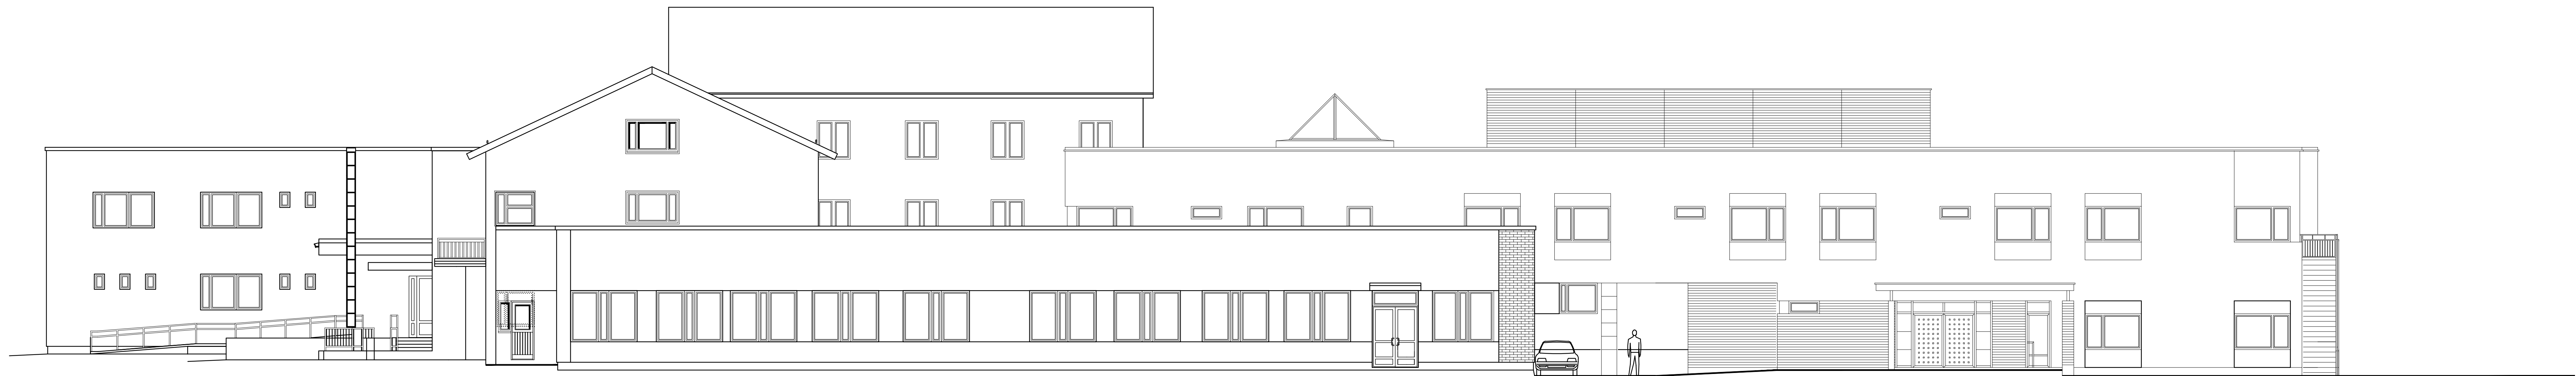


 -KORJATTAVA RAPPAAUS (UUSIRAPPAUS)




B 25.05.2012 JULKISUAMKINTOJA TARKENNETTU		MK	
A 27.03.2012 JULKISUAMKINTOJA LISÄTTY		MK	
KUJA	KORTTELI/TKA	TOINTI/TKA	RAKENNUSTYÖN TUNNUS
RAKENNUSTYÖNPIE SANEERAUS			
RAKENNUSTYÖN NIMI JA OSOITE YLVIESKAN TERVEYSKESKUS			
YLVIESKA			
ARKKITEHTITOIMISTO JORMA PALORANTA OY Asiantuntijia 25 84100 Ylivieska - Finland Tel. +358-(0)8-420000 Fax +358-(0)8-420060 email: ota@arkkitehtitoimisto.fi	SIUNNITTELA TYÖ Nro PIK.Nro MAKSI	TYÖ Nro PIK.Nro MAKSI	MAKSI
	ARK	1658	-09
PIK.Nro 20.02.2012	PIK.Nro	TEKSTI Älykäs	



B	25.05.2012	JULKISIVUMERKINTÖJÄ TARKENNETTU	MK
A	27.03.2012	JULKISIVULEVYTT LISÄTTY	MK

K.OSA	KORTTELI/TELA	TONTI/RNo	RAKENUSLUVAN TUNNUS	JUOKS.No
RAKENNUSTOMENPIDE SANEERAUS			PIIRUSTUSLAJI PÄÄPIIRUSTUS	
RAKENNUSKOHTIEN NIMI JA OSOITE YLIVIESKAN TERVEYSKESKUS			PIIRUSTUKSEN SISÄLTÖ JULKISIVUT OSA 2	MITTAKAAVAT 1:100
YLIVIESKA				
 ARKITEHTITOIMISTO JORMA PALORANTA OY Keskustie 29 04100 Ylivieska Finland Tel. +358-(0)8-420009 Fax +358-(0)8-420060 email: arkkitehtitoimisto@paloranta.fi	SUUNNALLA	TYÖ No	PIIR.No	MUUTOS
	ARK	1658	-10	B
PÄIVÄYS 20.02.2012	PIIRITÄJÄ	TIEDOSTO A_julkis		

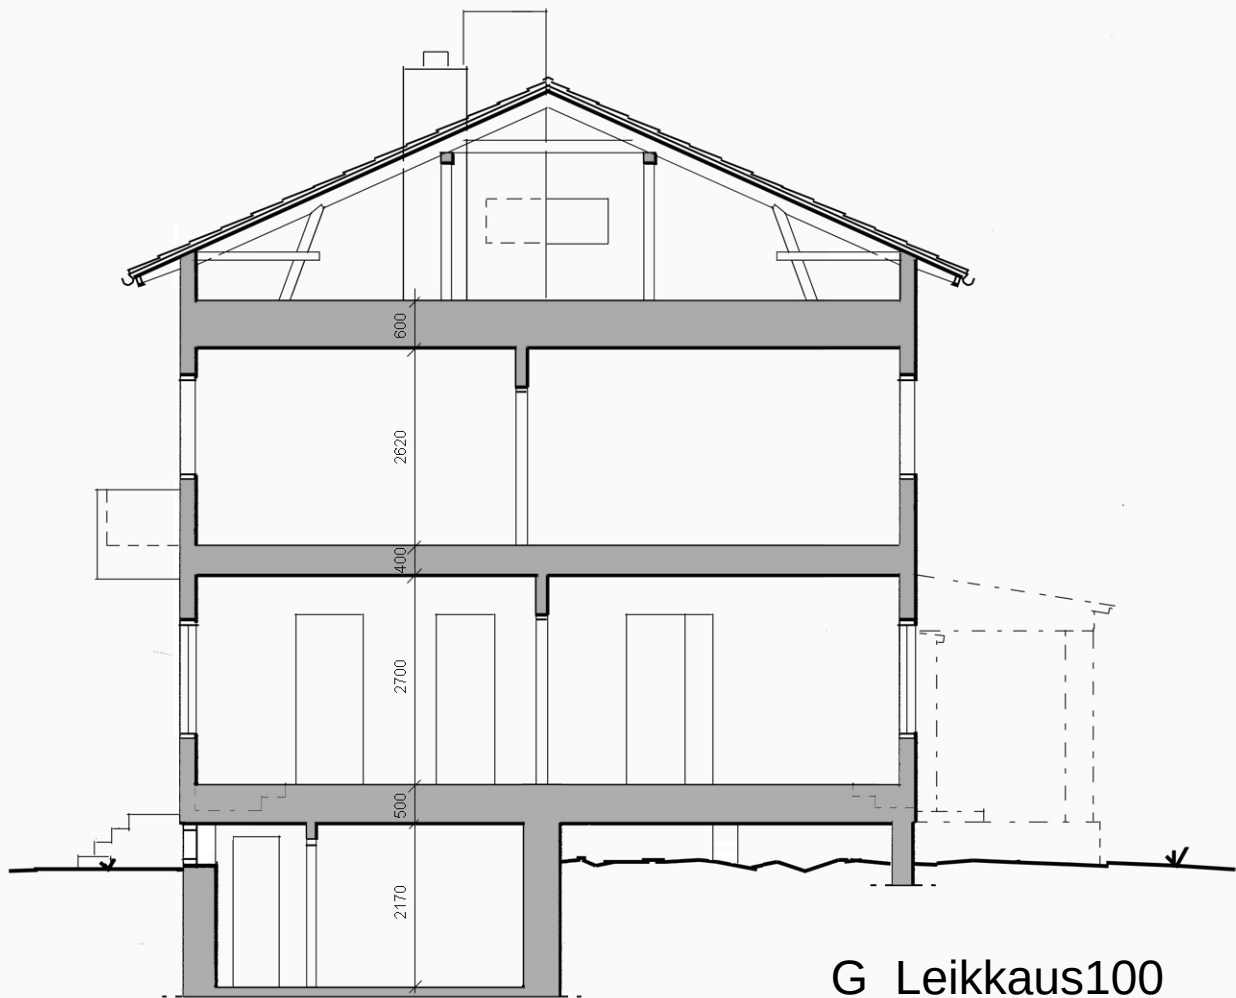

G_Leikkaus100



G_Terveystalo_etelään



G_Terveystalo_länteen



G_Terveystalo_pohjoiseen_kirkolle



H_ja_I_rakennukset_Kirkkopuistosta_nähtynä



H_Julkisivu_Kirkkopuistoon_päin



I_Julkisivu_Kirkkopuistoon_päin



L_Muuntamo_2014



L_Muuntamo_2017